

24-05-2000

הבים

103/03/4

205/က:

1/101/02/10

להבים

מחוז : הדרום

נפה : באר-שבע

מקום : להבים- מועצה מקומית להבים

גוש : 100222/1 חלק מחלקה 1

שטח התכנית : כ-1308.2 דונם

1:2500 : ק"מ

מגיש התכנית : ועדה מקומית להבים

בעל הקרקע : מנהל מקרקעי ישראל

עורך הבקשה : אדר' זאב גור-מהנדס המועצה

תאריך : אפריל 1998

ספטמבר 1998

1999 יולי

מקרא

גבול התכנית

מנהל מועצה מקומית לחיים
זאב גור - אדריכל
רשיון מס' 33448


חתימות: _____ בעל הקרקע



27/1/98 98ccc1

אשר דבר נור
החלטת המוסדות
הממשלתיים

אפרים - תיק
המסמך מוכן
במסגרת תפקיד

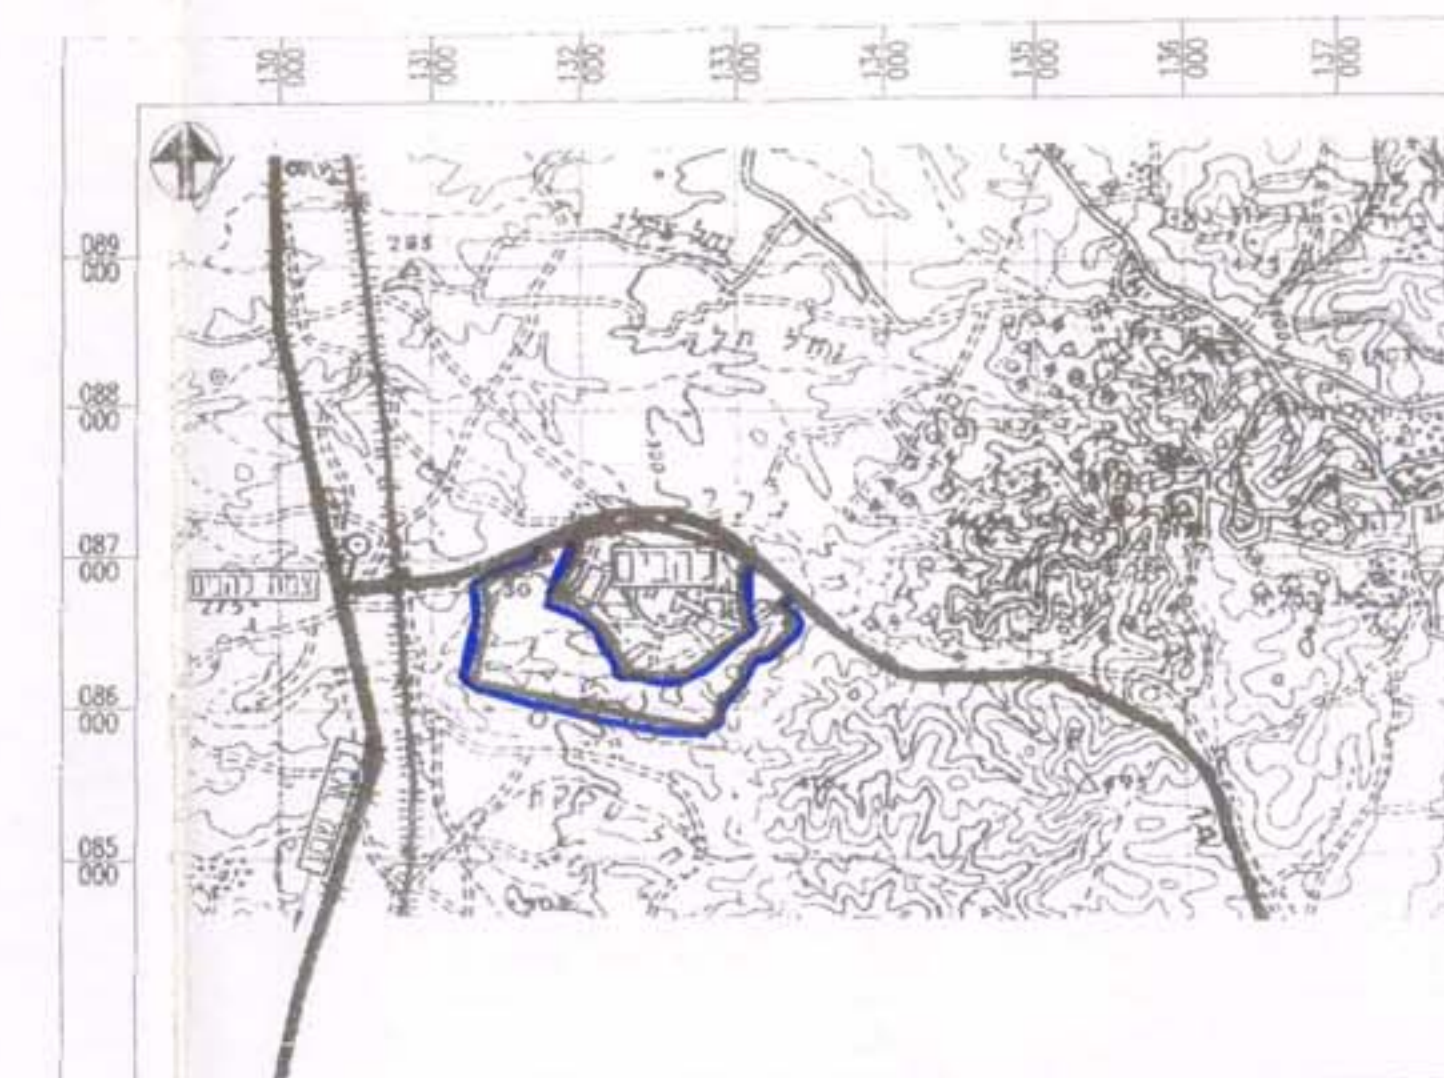

תרשים סביבה 1:50000