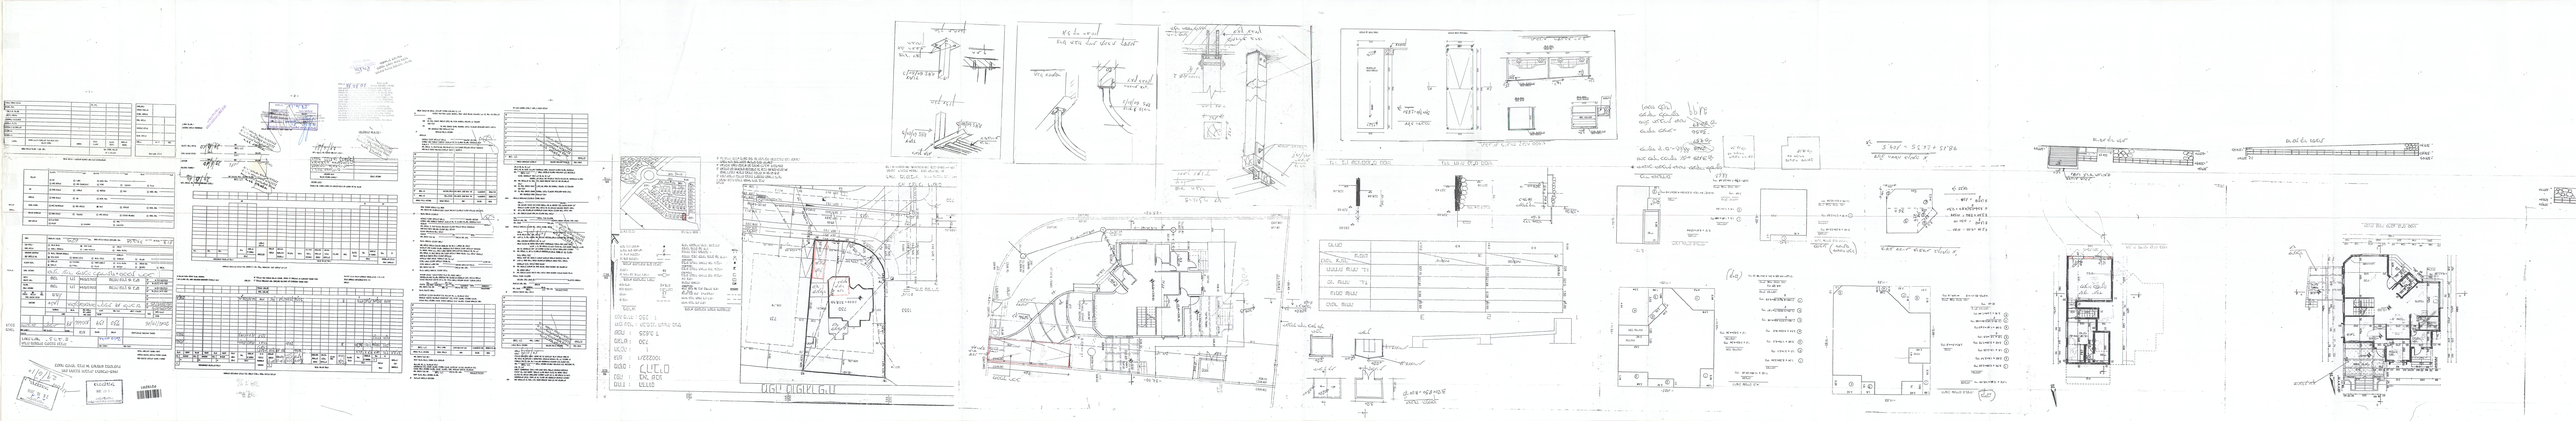

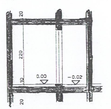

חתך א-א קנ"מ 1:50

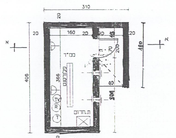

תכנית ממ"ד קנ"מ 1:50

(ק"מ)

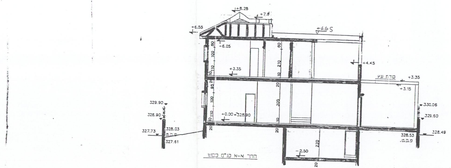

חתך א-א קנ"מ 1:100

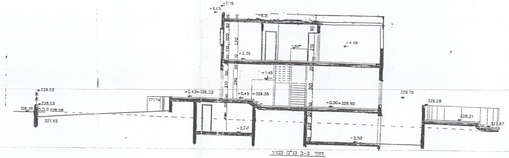

חתך ב-ב קנ"מ 1:100

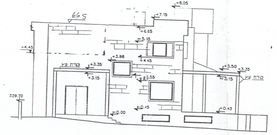

חזית מזרחית קנ"מ 1:100

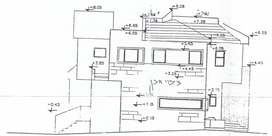

חזית מערבית קנ"מ 1:100

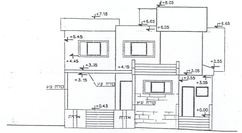

חזית צפונית קנ"מ 1:100

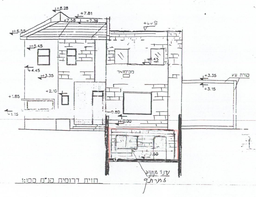

חזית דרומית קנ"מ 1:100

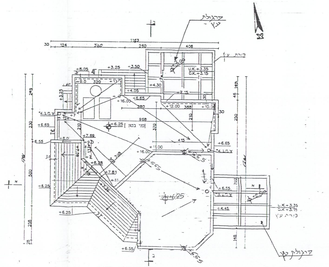

תכנית גג קנ"מ 1:100

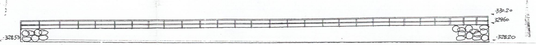

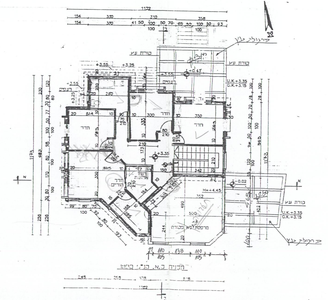

תכנית ק.א. קנ"מ 1:100