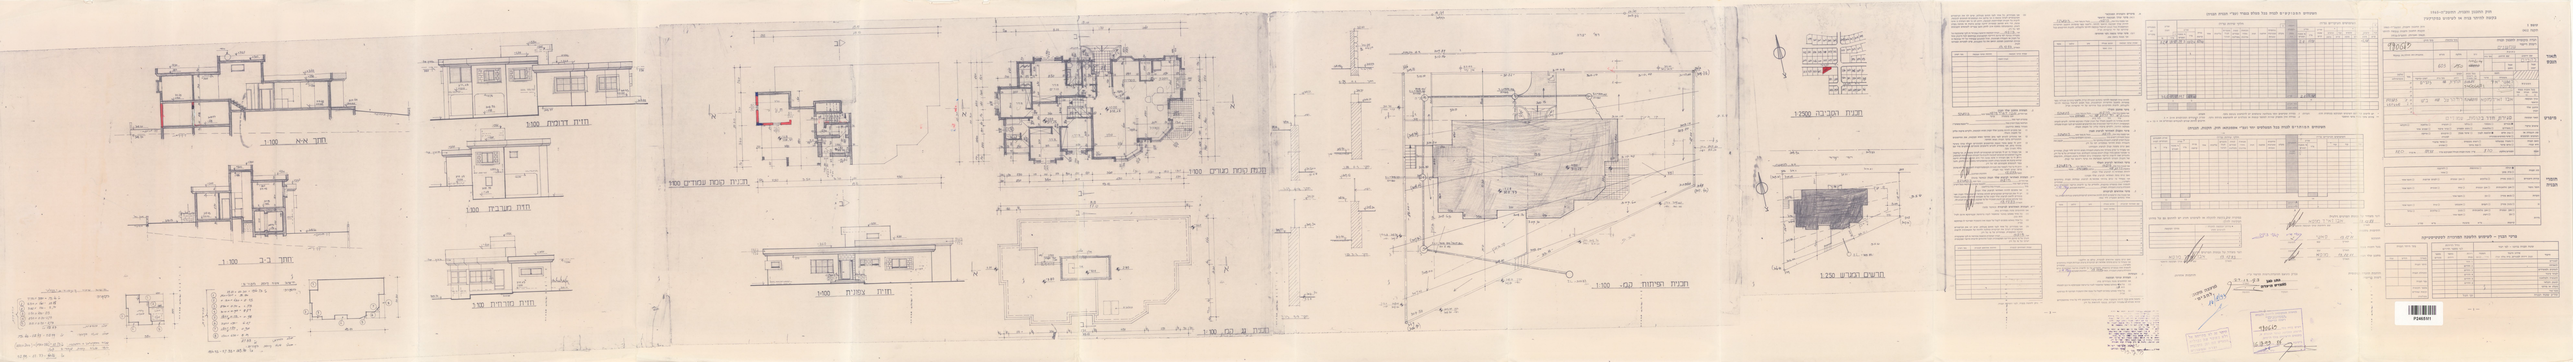
חתך א-א 1:100
חתך ב-ב 1:100
חזית דרומית 1:100
חזית מערבית 1:100
חזית מזרחית 1:100
חזית צפונית 1:100
חזית קטע עמודים 1:100
חזית קטע בורים 1:100
תכנית הריצוף קנ"מ 1:100
תכנית הגג קנ"מ 1:100
תכנית הבריכה 1:250
חתכים בבריכה 1:250