נספח קולחים - לתכנית
מס' 619- 0457366
שכונת שרונים

קנ"מ 1:1,250

שכונה בביצוע
שכונה בביצוע
המשך הקו הכחול
ראה מסגרת בגיליון זה
מעביר מים
מתוכנן
500x200+500x250+500x200
54.5=? מ"ק/שניה 2%
מעביר מים
מתוכנן
500x200+500x250+500x200
54.5=? מ"ק/שניה 2%
מעביר מים
מתוכנן
500x200+500x250+500x200
48.3=? מ"ק/שניה 2%
מפת חקוקה אנליטית
התחברות
לקו השקייה בקולחים
מתוכנן ממאגר
יער פארק
שטח יער
אדמה טבעית
נחל פחר
100222/1
16

נספח קולחים - לתכנית
מס' 619- 0457366
שכונת שרונים

קנ"מ 1:1,250

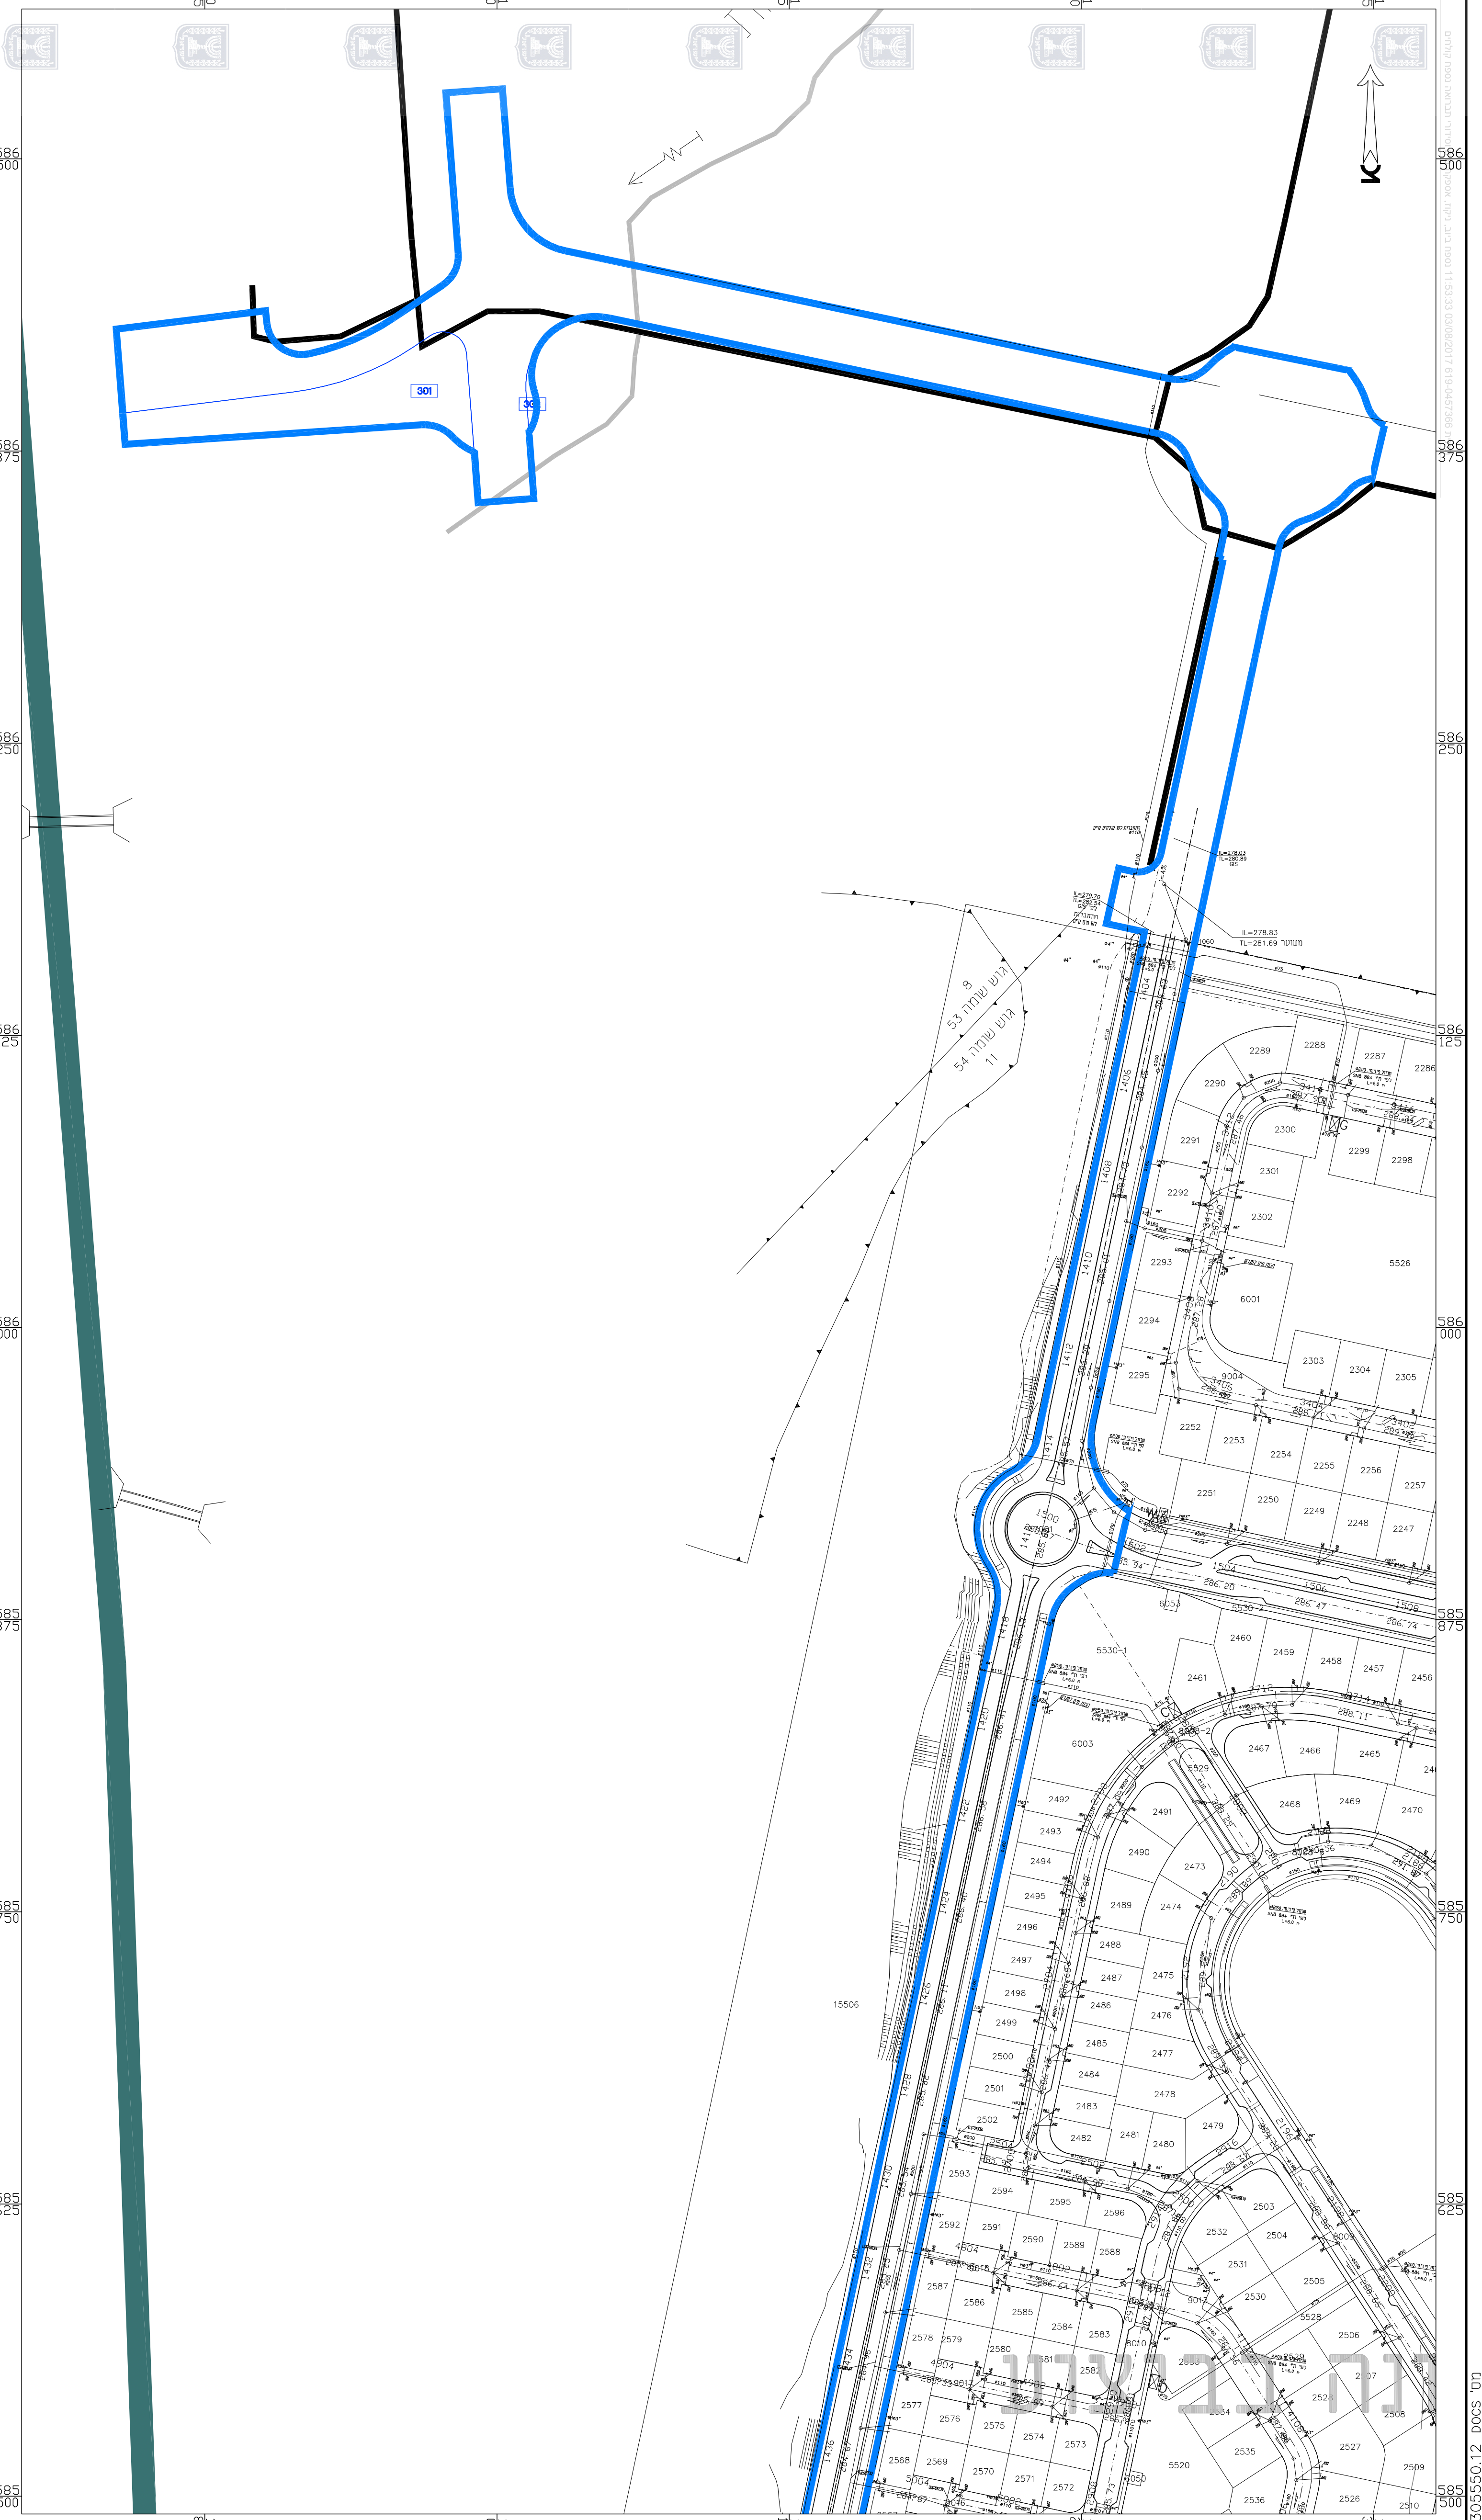

מקרא:

- 🟩 – שצ"פ – אינטנסיבי
- 🟪 – שטח יער – אקסטנסיבי
- 🟨 – שטח יער – טיילת הנחל
- ▬ – קו השקייה בקולחים מתוכנן

הערות

מס'	תאריך	עדכון
1	24.07.17	תכנון אדריכלי מעודכן

● לעיון ○ למכרז ○ לבצוע

מבנה תעשיה

שם המתכנן :

אגת הנדסה
AGAT ENGINEERING Ltd.
רח' יגאל אלון 65 תל אביב 6744316
טל': 03-5618084 | פקס: 03-5618059

שם המפעל :
מס' הנכס / המתקן :

שם הפרויקט :
נספח קולחים - לתכנית
מס' 619- 0457366
שכונת שרונים

נושא שרטוט :
נספח קולחים- לתכנית
מס' 619- 0457366
שכונת שרונים

	הכין	שרטט	בקר	אשר	קנה המידה	מספר :
שם	א.שמש	מ.מגזניק	א.שרמן	ר.שובל	1: 1,250	4643/032
חתימה						
תאריך	28.07.16	28.07.16	28.07.16	28.07.16	הוצאה :	דף מס' 1 מתוך 1