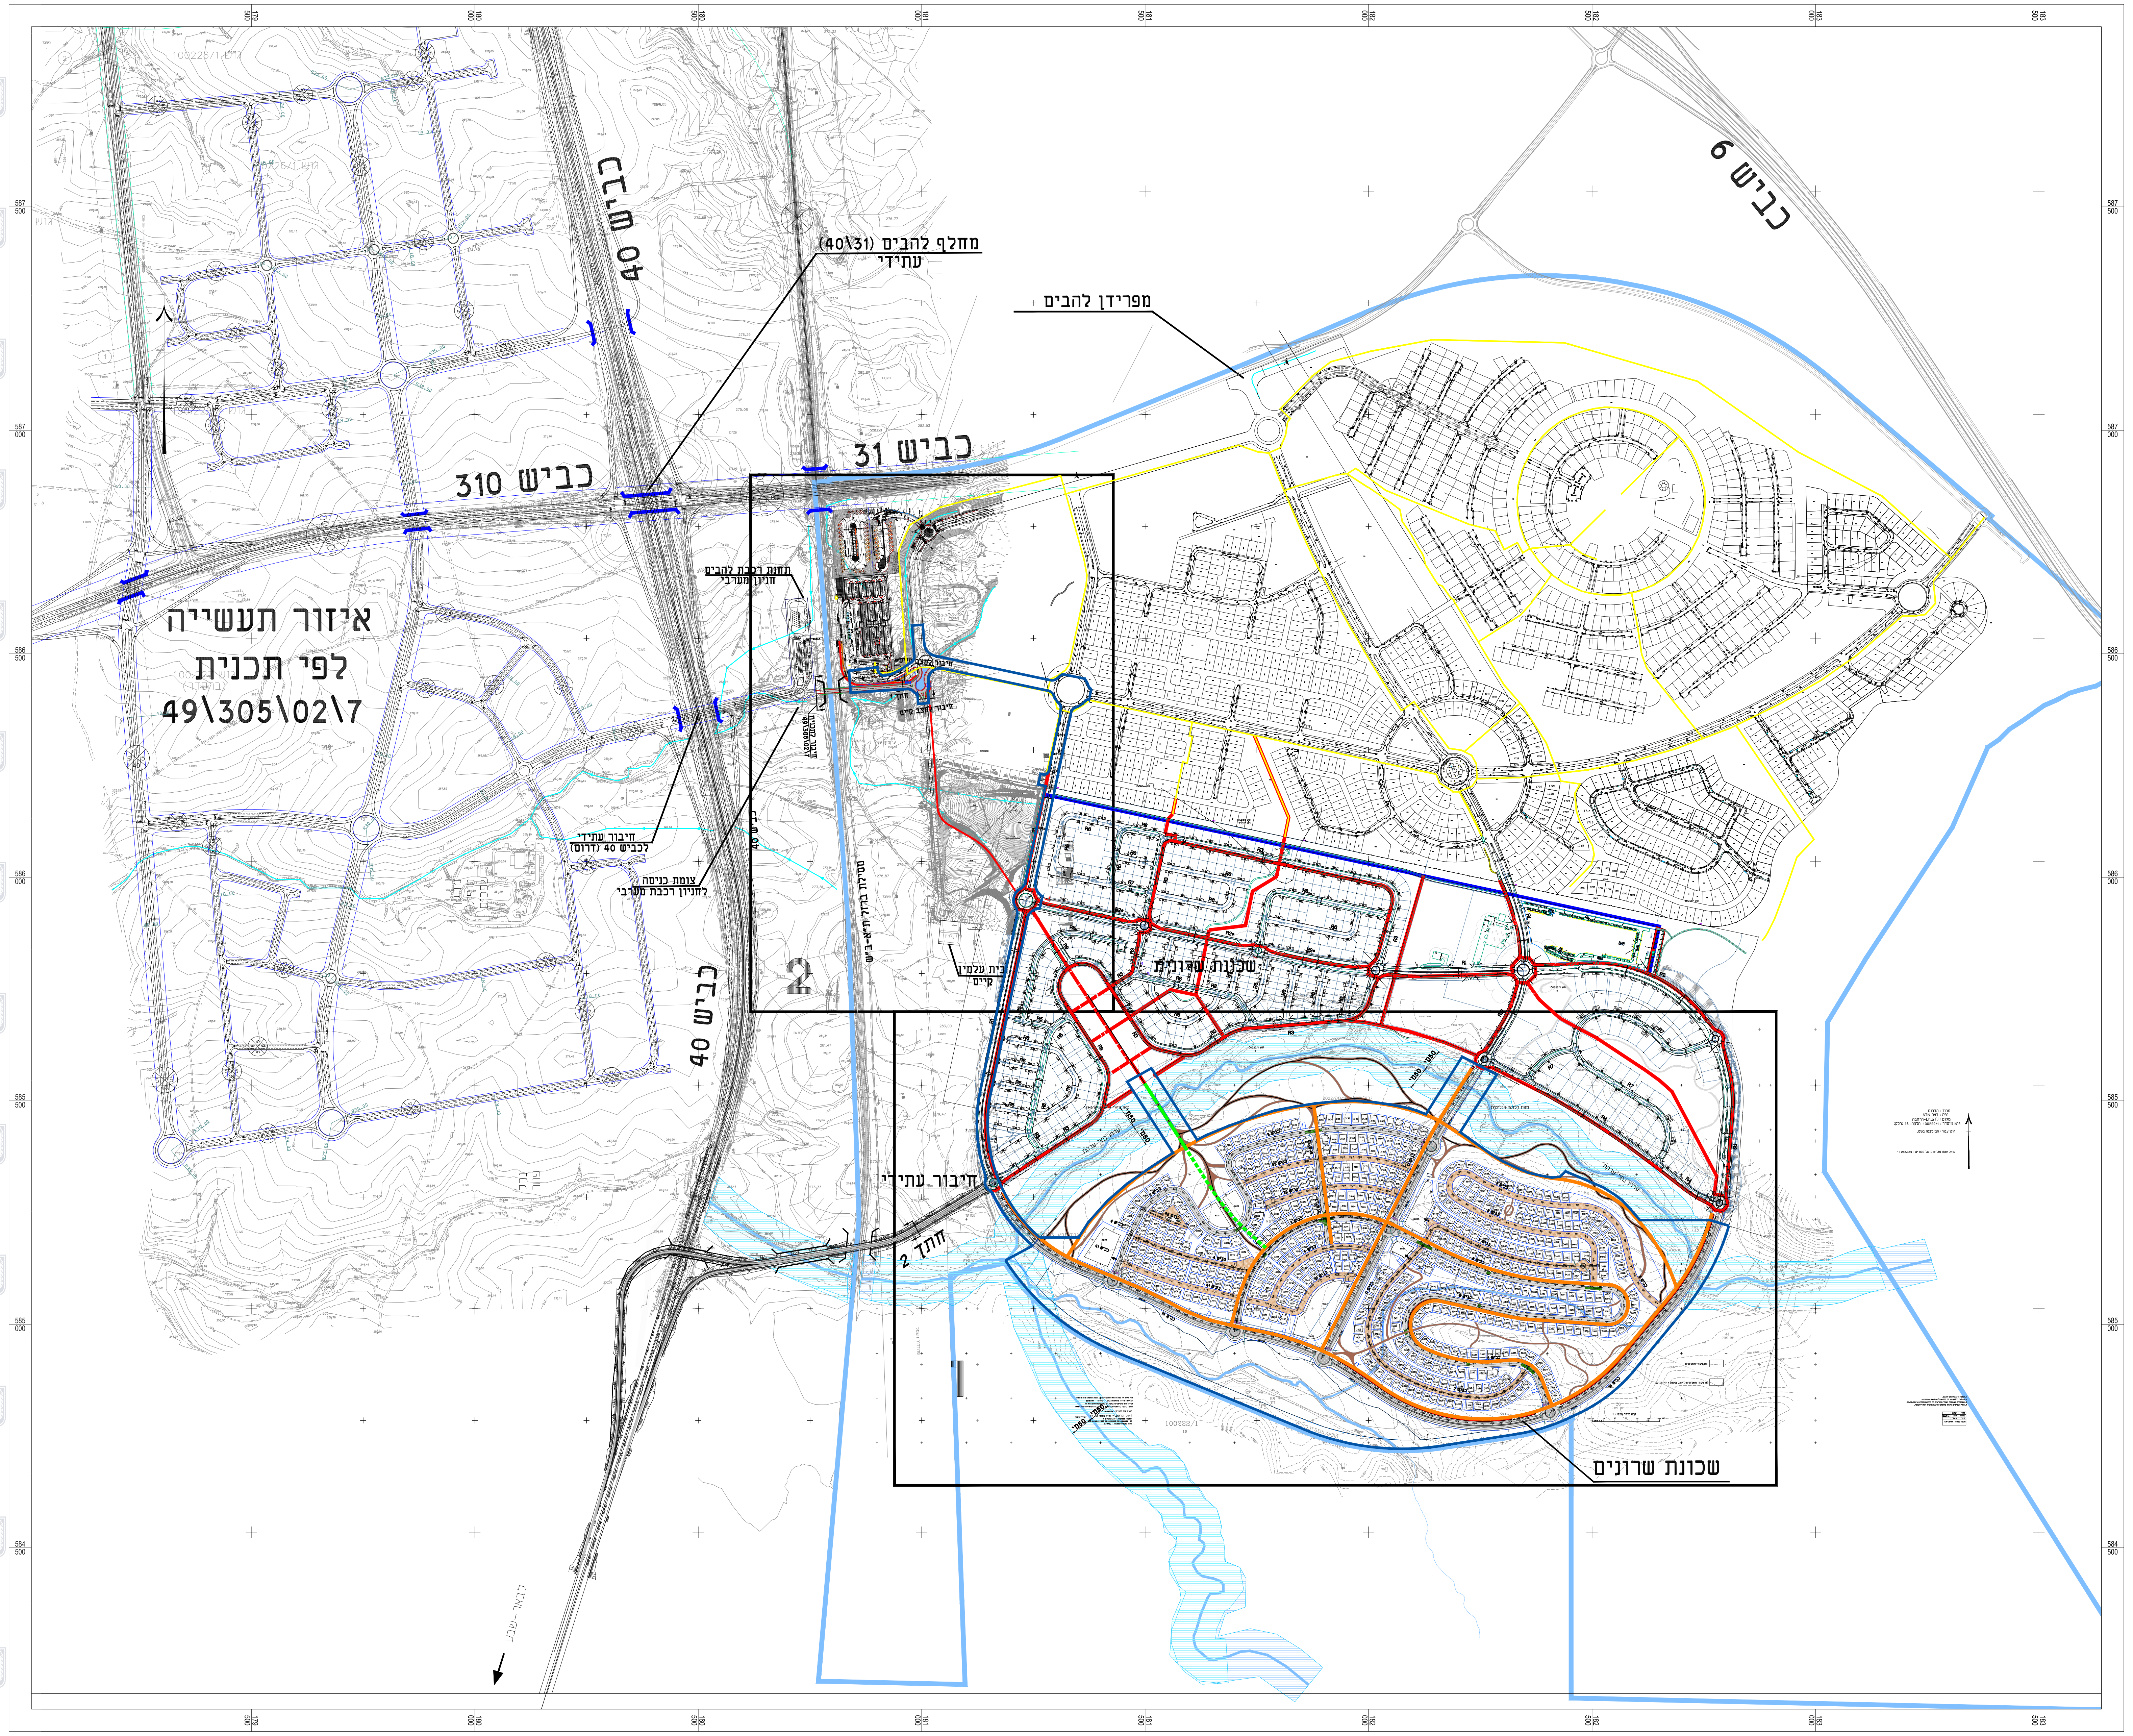
כביש 40
כביש 310
כביש 31
כביש 6
מחלף להבים (40\31) עתידי
מפרידן להבים
איזור תעשייה לפי תכנית 49\305\02\7
תחנת רכבת להבים חניון מערבי
חיבור עתידי לכביש 40 (דרום)
צומת כניסה לחניון רכבת מערבי
מסילת ברזל ת"א-ב"ש
בית עלמין קיים
שכונת שרונית
חיבור עתידי
חתך 2
שכונת שרונים
1
2

קומפילציית דרכים - להבים
קנ"מ 1:5000

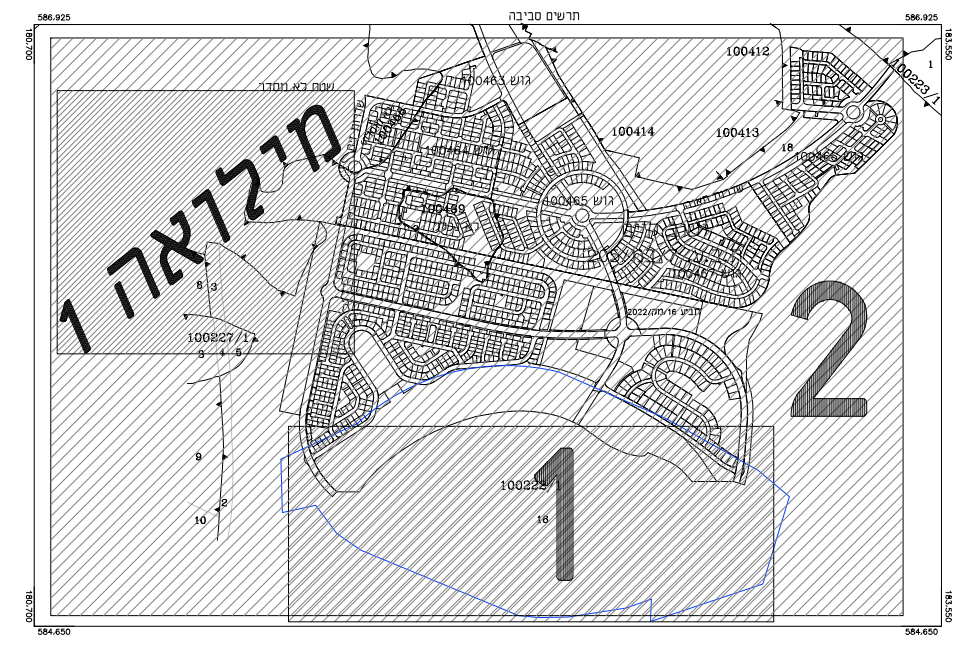

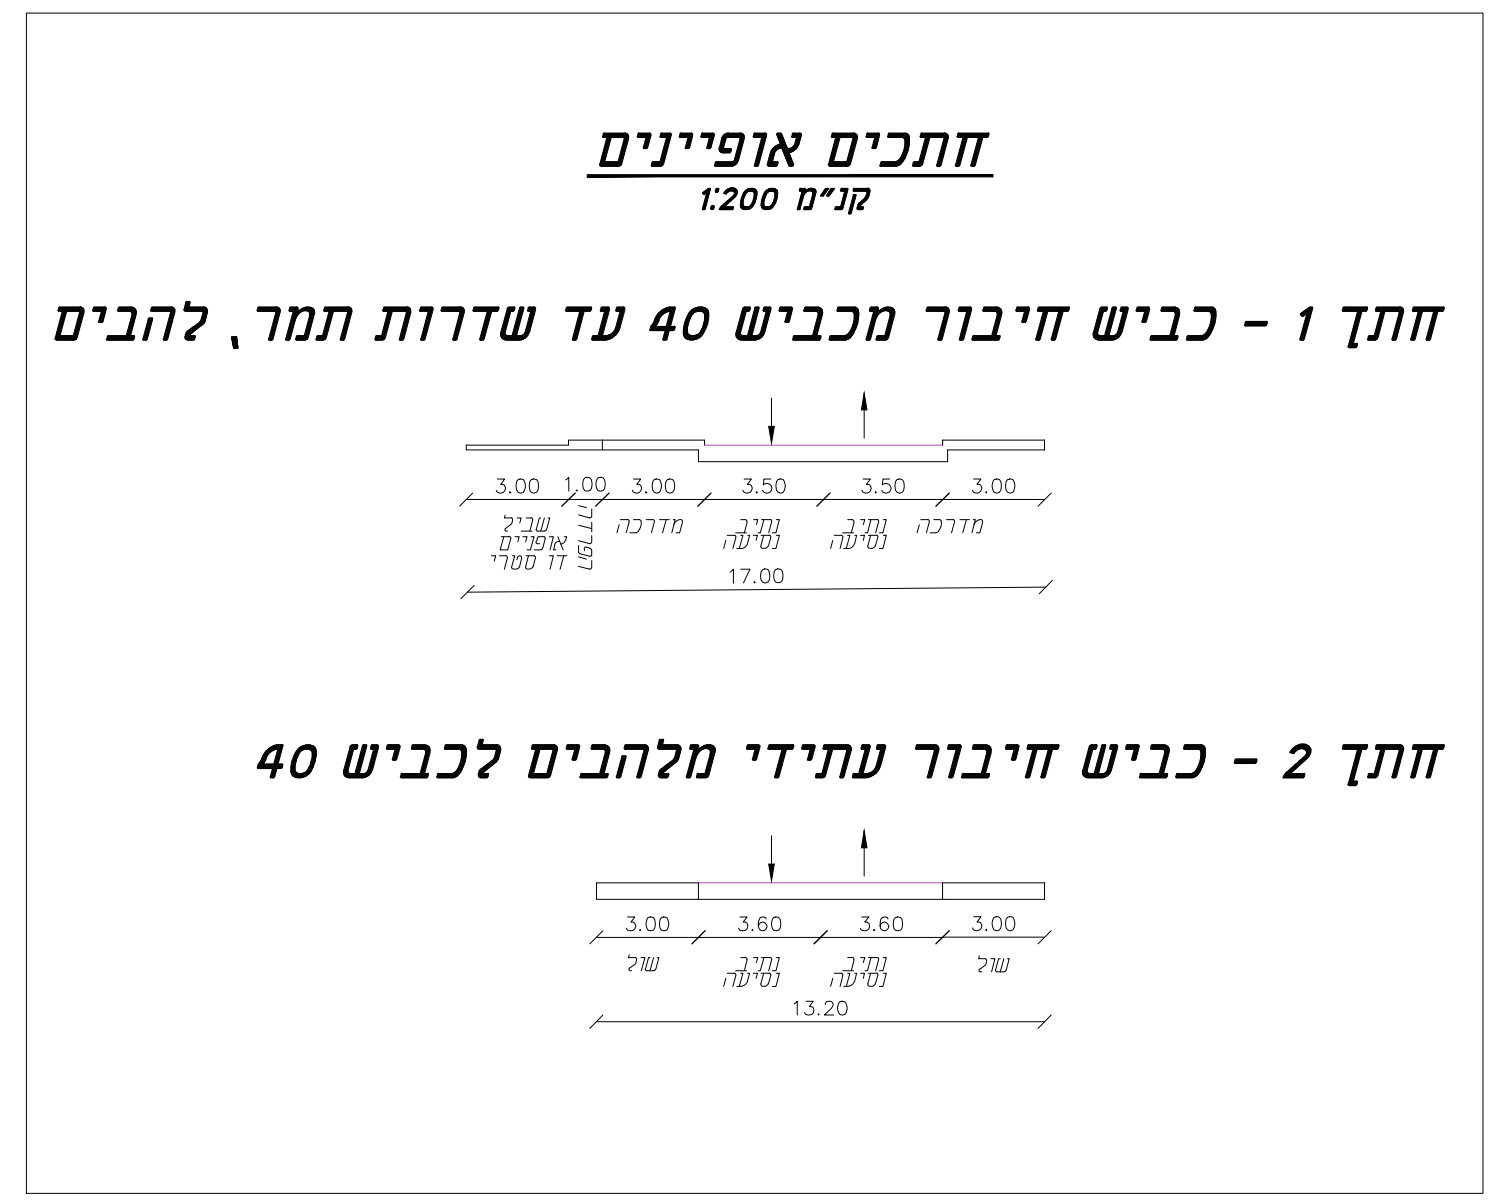
חתכים אופיינים
קנ"מ 1:200
חתך 1 - כביש חיבור מכביש 40 עד שדרות תמר, להבים
3.00
1.00
3.00
3.50
3.50
3.00
שביל אופניים דו סטרי
מדרכה
נתיב נסיעה
נתיב נסיעה
מדרכה
17.00
חתך 2 - כביש חיבור עתידי מלהבים לכביש 40
3.00
3.60
3.60
3.00
שול
נתיב נסיעה
נתיב נסיעה
שול
13.20

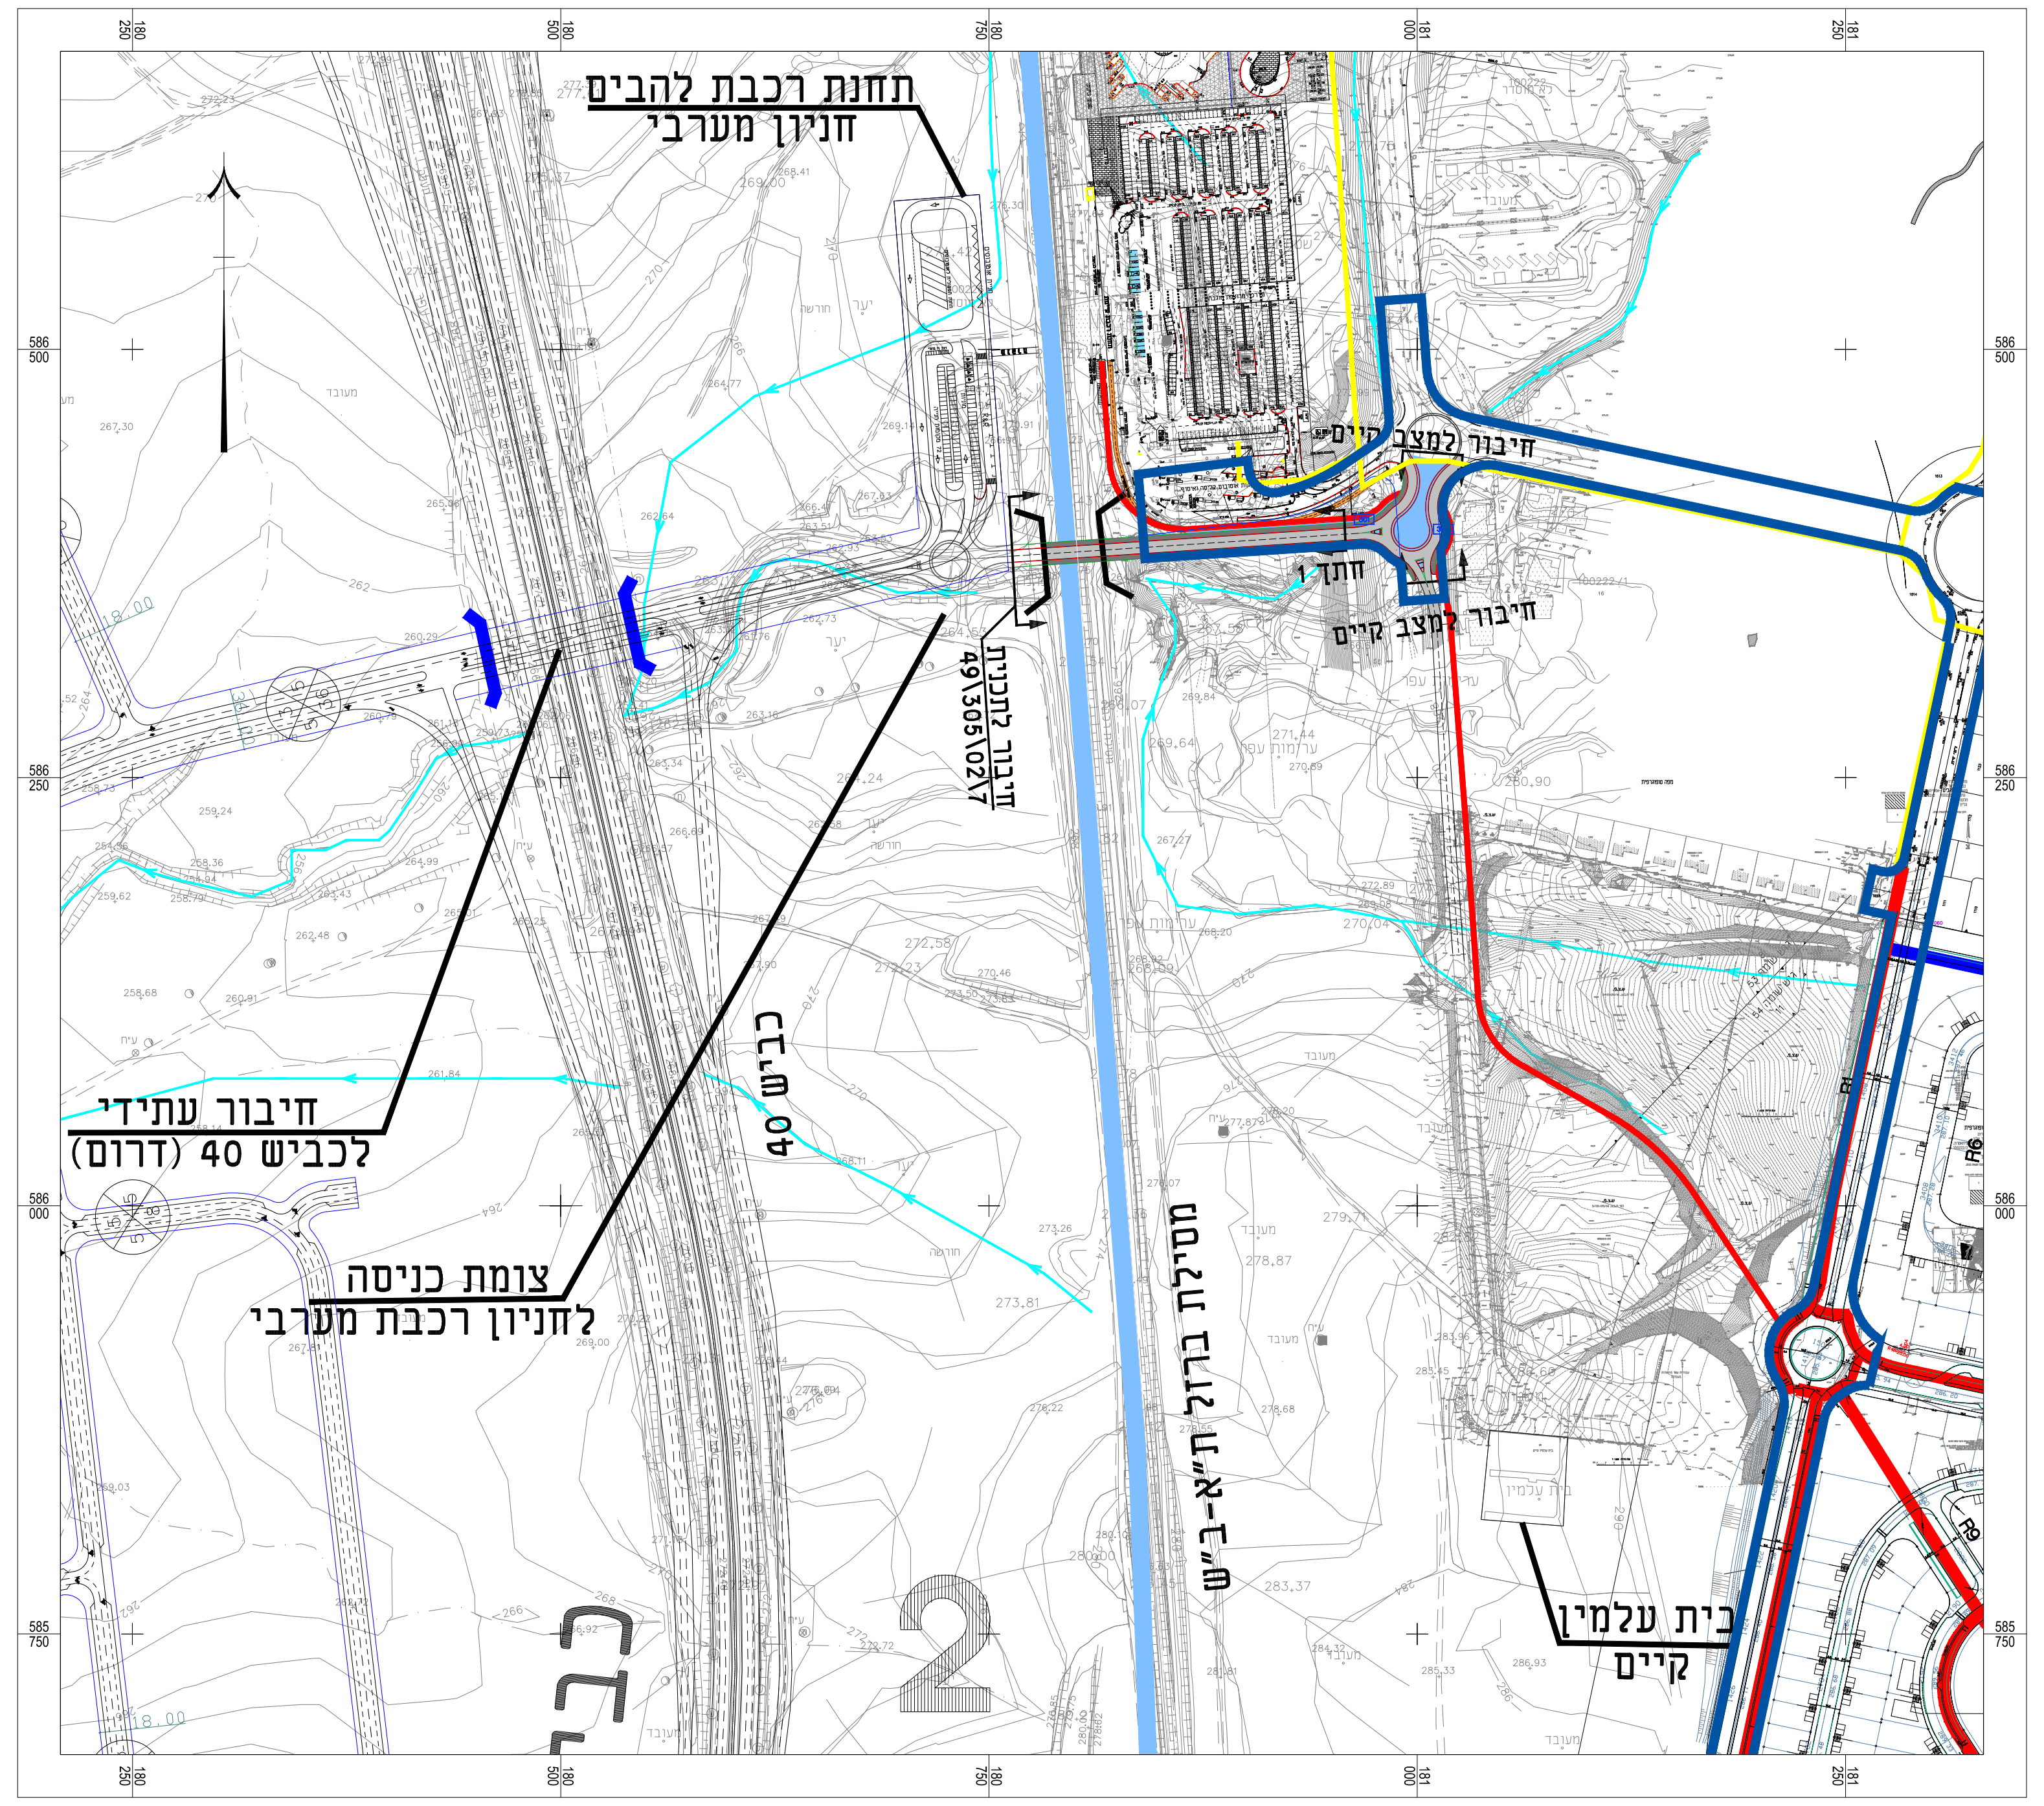
תחנת רכבת להבים חניון מערבי
חיבור למצב קיים
חתך 1
חיבור למצב קיים
חיבור לתכנית 49\305\02\7
חיבור עתידי לכביש 40 (דרום)
צומת כניסה לחניון רכבת מערבי
כביש 40
מסילת ברזל ת"א-ב"ש
בית עלמין קיים
2

התחברות לכביש מס' 40
ולאזור התעשייה מכיוון תחנת רכבת להבים
קנ"מ 1:2500

נספח לתכנית מס' 619-0457366

שכונת שרונים
נספח תנועה

גליון 2 מתוך 2

תחולה	מנחה
תאריך עריכת הנספח	01/08/2017
קנ"מ	1:5000,2500
תרשימים נוספים	קנ"מ
תרשים סביבה	1:25000
חתכים אופיינים	1:200

שמות וחתימות:

עורך הנספח	שם: גדעון ירושלמי חסון ירושלמי מהנדסים יועצים	חתימה:

מועצה מקומית להבים

IBC Ltd
מבני תעשייה בע"מ

חברת מנהלת: מבני תעשייה בע"מ
מגדלי אקרשטיין (B) , רחוב המנופים 11, ת.ד. 2211
הרצליה פיתוח (46725)
טלפון: 09-9717900 פקס: 09-9717990
דוא"ל inbuild@building.co.il

ניהול פרויקט ופיקוח:

רמון מהנדסים

יהודה הנחתום 4 (בית בלטק) באר שבע 83411
טל: 08-6251000 פקס: 08-6285306
דוא"ל ramon1@ramon-eng.co.il

חגית לוסטיג אדריכלית
רח' קיבוץ גלויות 25, ת.ד.136, בצרה 60944
נייד. 052-2776612 | **טל.** 09-7460172 | **פקס.** 09-7480870 | hagit@lrag.com

מתכנן תנועה:

חסון · ירושלמי מהנדסים יועצים
תכנון בהנדסה אזרחית
רח' קרליבך 14, תל-אביב 64730, טל. 03-5278887, פקס. 03-5270607
Office@hj-eng.co.il

רח' קרליבך 14, תל אביב 64730
Office@hj-eng.co.il
Tel: 03-5278887
Fax: 03-5270607

מקרא

🟦	גבול תכנית
▨	דרך משולבת
▨	שביל משולב לרוכבי אופניים והולכי רגל
▨	שביל להולכי רגל
🟨	שביל אופניים במסגרת שכונה קיימת
🟥	שביל אופניים במסגרת שכונת שרונית
🟧	שביל אופניים במסגרת שכונת שרונים